

Příloha: OD/11880/15/KR
8.7.2015

Městský úřad Židlochovice
odbor dopravy


Policie České republiky
Krajské ředitelství policie Jihomoravského kraje
Specializované pracoviště dopravního inženýrství BM a BO

Odsouhlaseno dne: 28-11-2014

Pod č.j.: KRPB- /ČJ- -0600DI - POK
11458-9 2014

Platnost do: Podpis: *[Signature]*

0.2

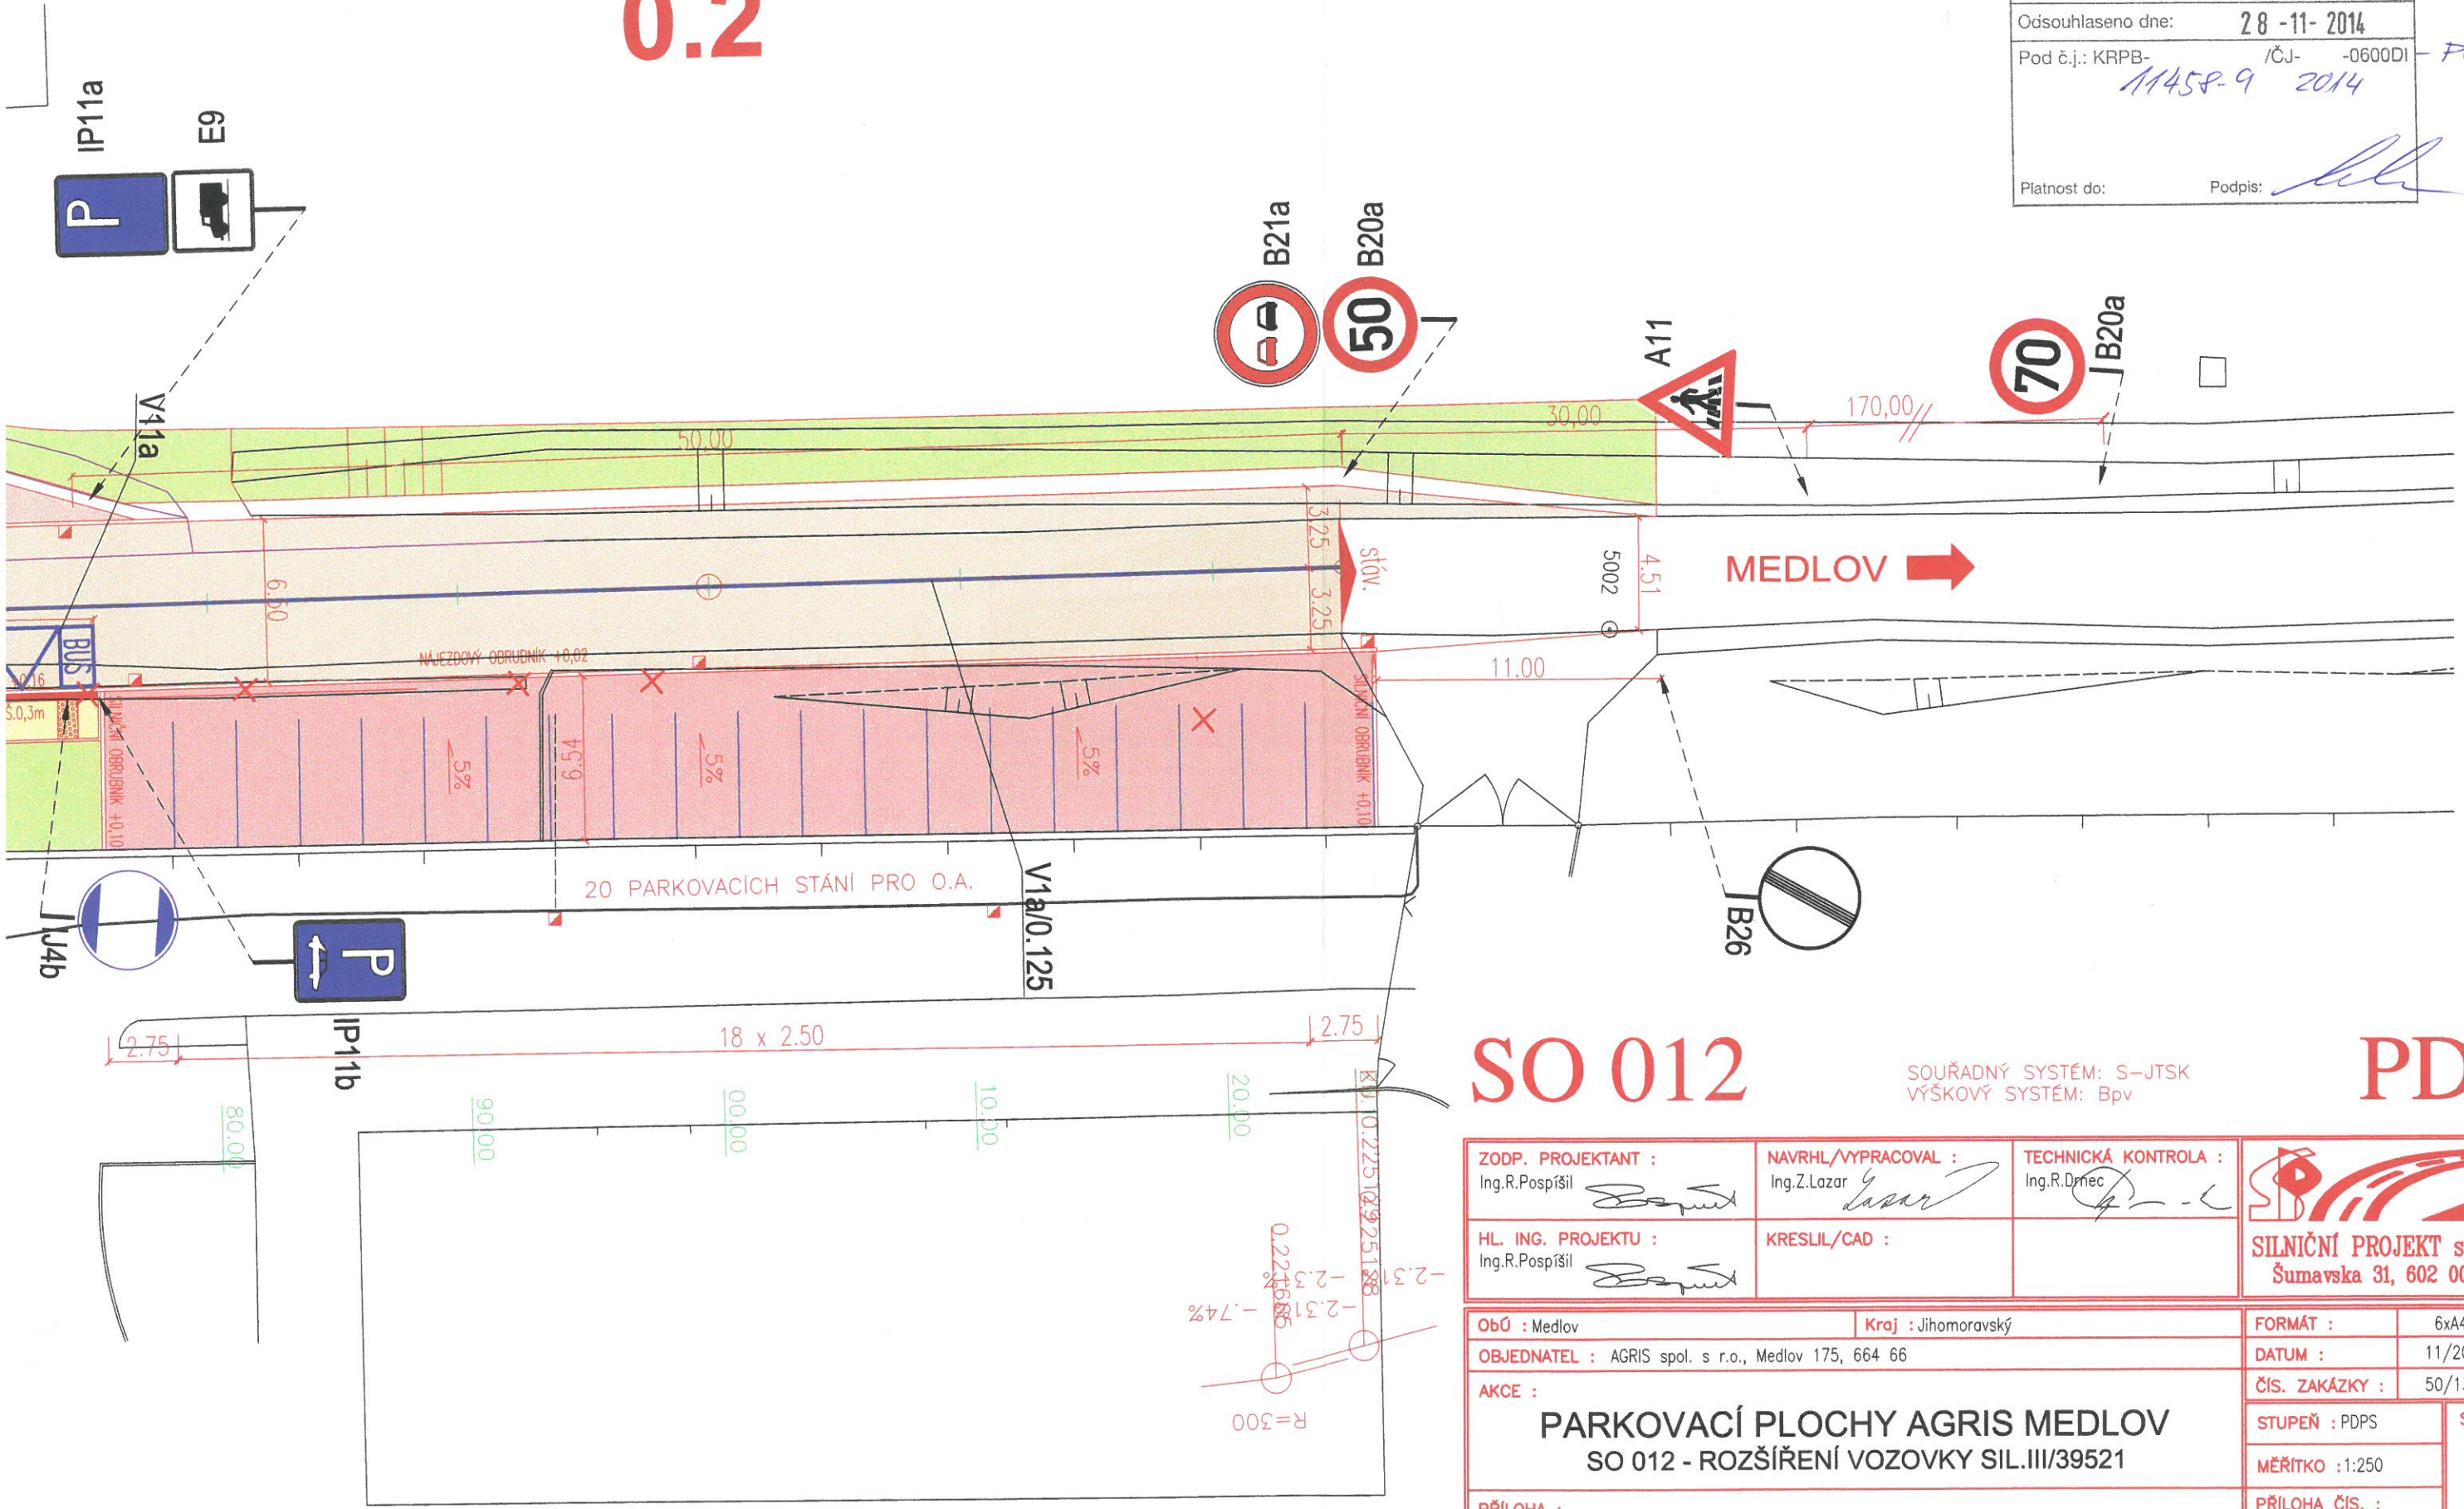


SO 012

SOUŘADNÝ SYSTÉM: S-JTSK
VÝŠKOVÝ SYSTÉM: Bpv

PDPS

ZODP. PROJEKTANT : Ing.R.Pospíšil <i>[Signature]</i>	NAVRHL/VYPRACOVAL : Ing.Z.Lazar <i>[Signature]</i>	TECHNICKÁ KONTROLA : Ing.R.Drnc <i>[Signature]</i>	 SILNIČNÍ PROJEKT spol. s r.o. Šumavska 31, 602 00 Brno
HL. ING. PROJEKTU : Ing.R.Pospíšil <i>[Signature]</i>	KRESLIL/CAD :		
ObÚ : Medlov	Kraj : Jihomoravský	FORMÁT :	6x4
OBJEDNATEL : AGRIS spol. s r.o., Medlov 175, 664 66		DATUM :	11/2014
AKCE :		ČÍS. ZAKÁZKY :	50/13
PARKOVACÍ PLOCHY AGRIS MEDLOV SO 012 - ROZŠÍŘENÍ VOZOVKY SIL.III/39521		STUPEŇ : PDPS	SOUPRAVA :
		MĚŘITKO : 1:250	
PŘÍLOHA :		PŘÍLOHA ČÍS. :	6
SITUACE DOPRAVNÍHO ZNAČENÍ			

0.1

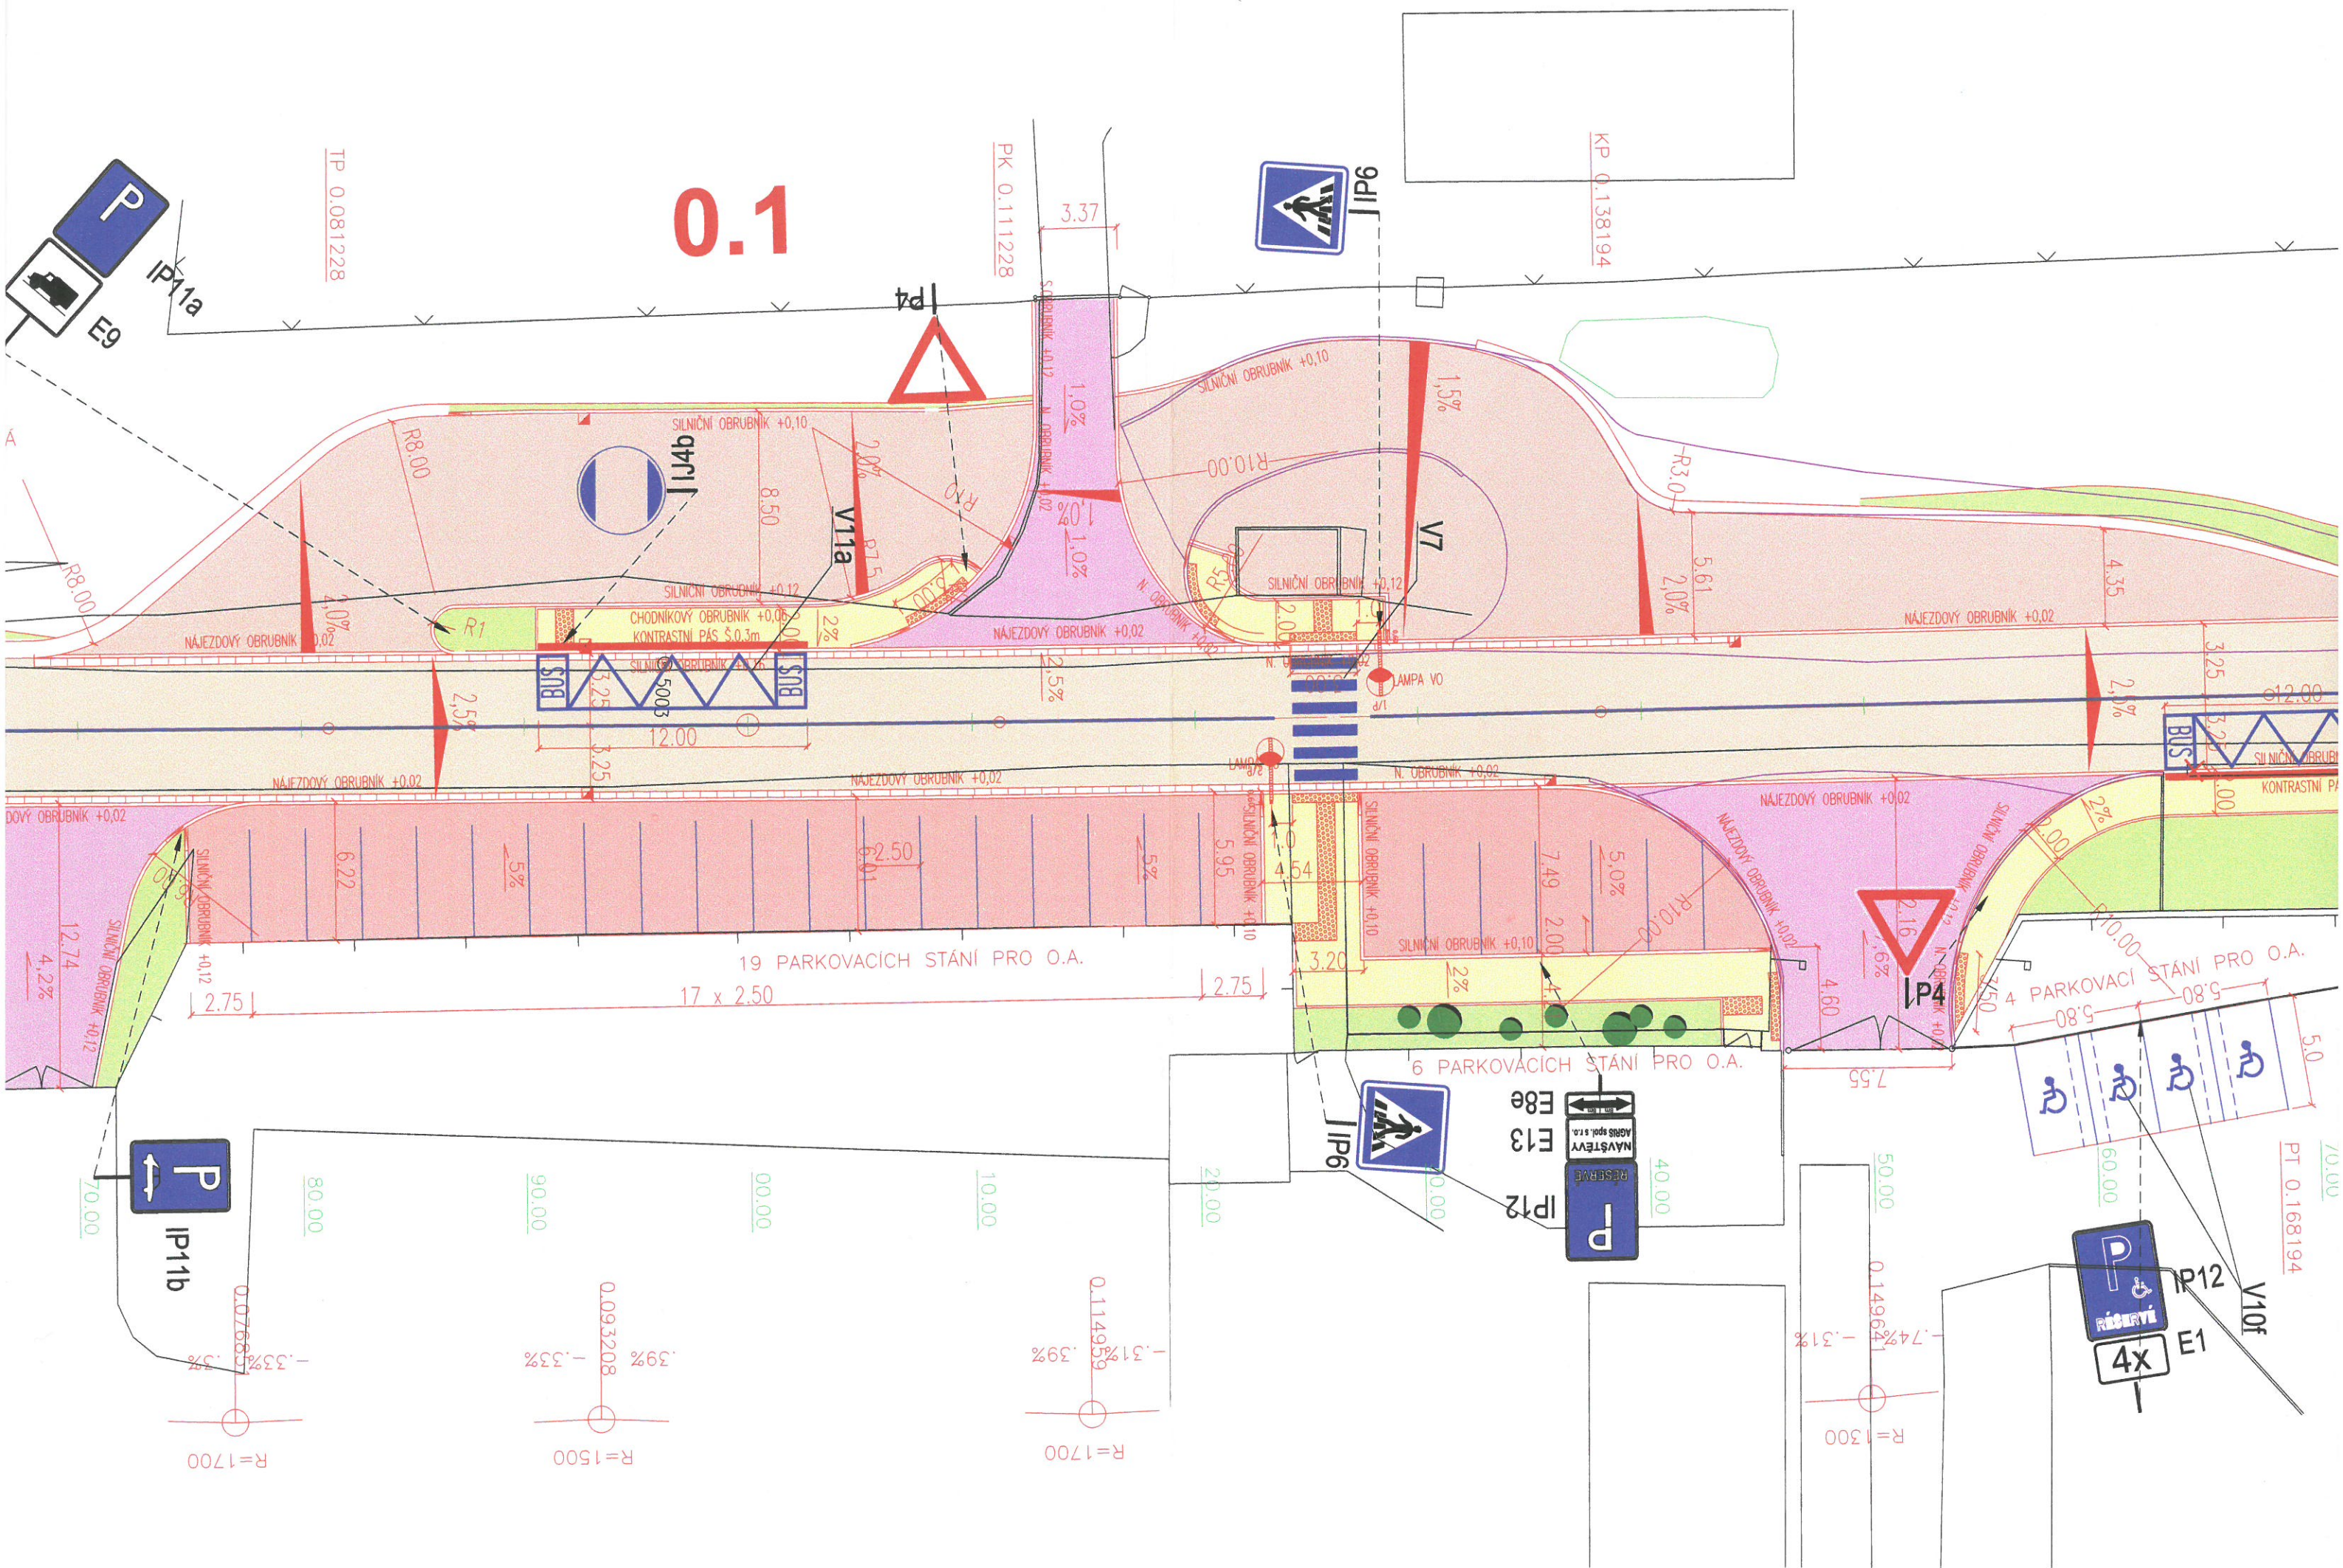




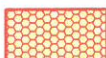



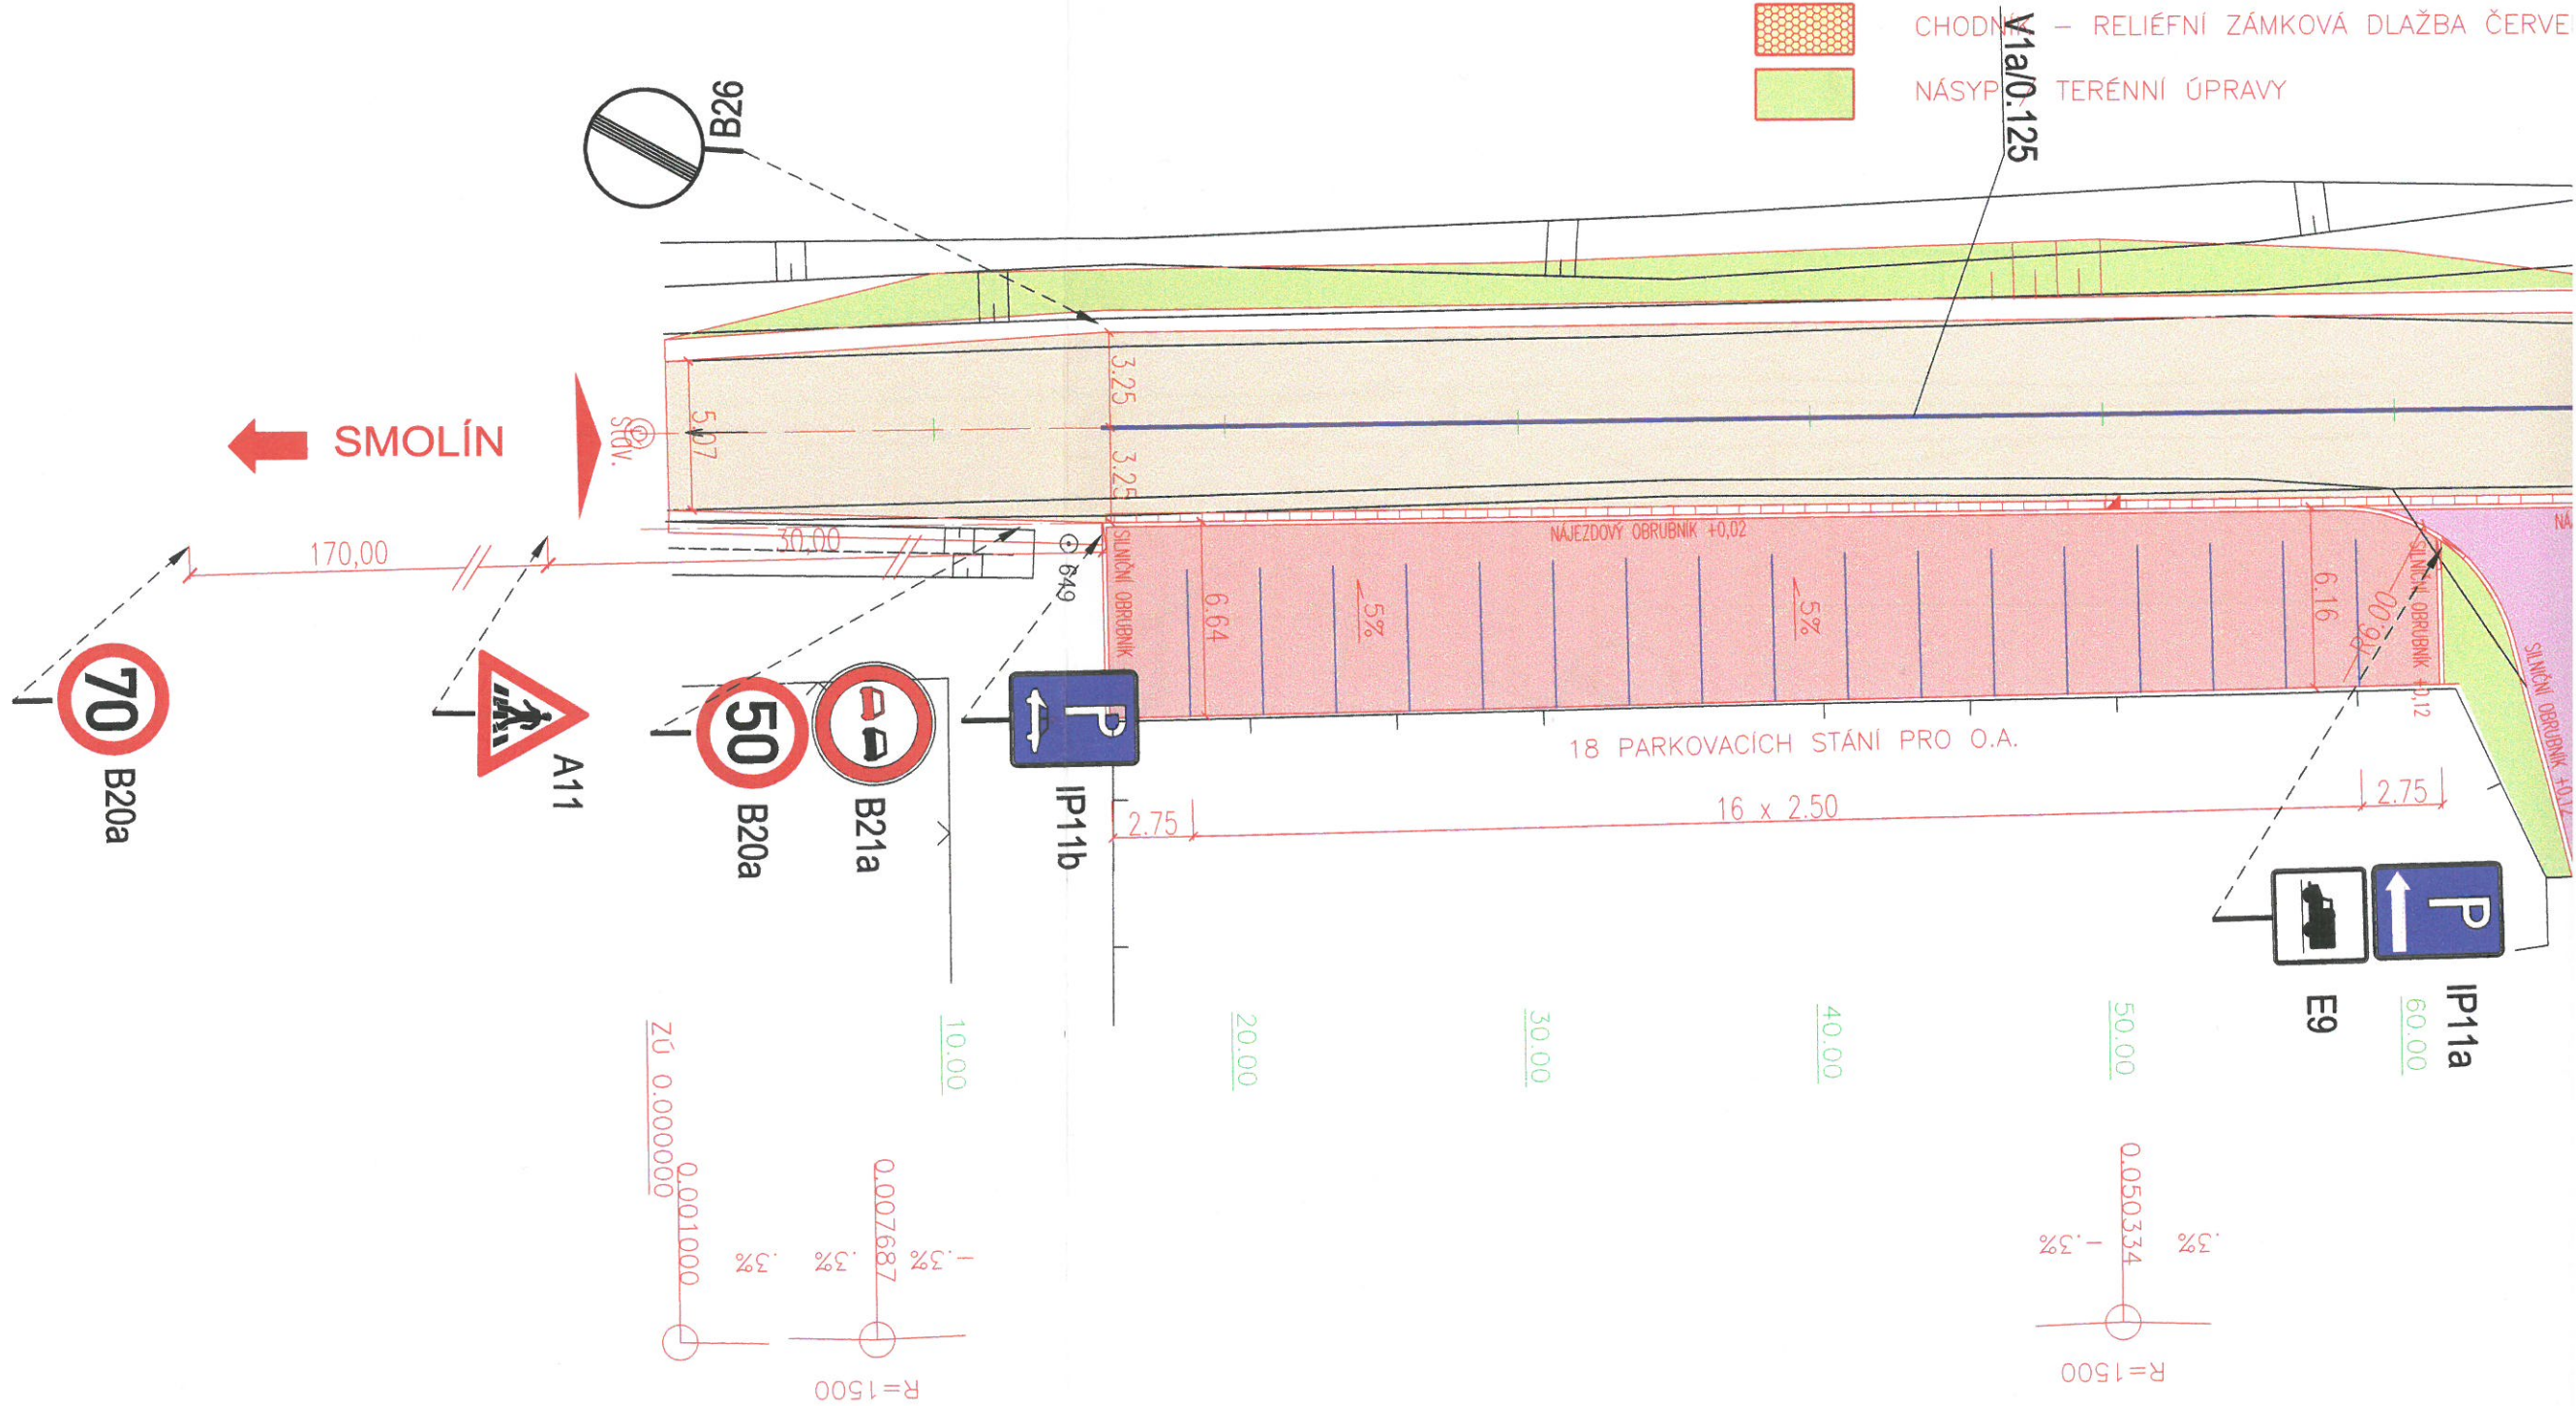
SITUACE DOPRAVNÍHO ZNAČENÍ

PARKOVACÍ PLOCHY AGRIS MEDLOV
SO 012 ROZŠÍŘENÍ VOZOVKY SIL. III/39521
M 1:250

0.0

LEGENDA POVRCHŮ

	VOZOVKA – ASFALTOVÝ BETON
	VJEZDY – ASFALTOVÝ BETON
	PARKOVIŠTĚ – ASFALTOVÝ BETON
	ODSTAVNÁ PLOCHA – ASFALTOVÝ BETON
	NEZPEVNĚNÁ KRAJNICE
	CHODNÍK – ZÁMKOVÁ DLAŽBA
	CHODNÍK – RELIÉFNÍ ZÁMKOVÁ DLAŽBA ČERVE
	NÁSYPI – TERÉNNÍ ÚPRAVY



Příloha: OD/11880/15/KR
8.7.2015

Městský úřad Židlochovice
odbor dopravy