

Městský úřad Židlochovice

Masarykova 100, 667 01 Židlochovice

Odbor dopravy – Nádražní 750, 667 01 Židlochovice

ÚŘAD MĚSTYSE MEDLOV	Počet listů/příloh 2
Došlo dne: 8.7.2015	Spisový znak 334
Č.j. 331/2015	Skart. znak a lhůta

Váš dopis zn.:

Ze dne:

Naše zn.: **OD/11880/2015-3 KR**

Počet příloh: 1

Vyřizuje: Ing. Dagmar Kratochvílová

Tel.: +420 547428764

E-mail: dagmar.kratochvilova@zidlochovice.cz

Datum: **08. 07. 2015**

Vypraveno dne: 08. 07. 2015

DLE ROZDĚLOVNÍKU

VEŘEJNÁ VYHLÁŠKA

Oznámení návrhu opatření obecné povahy o stanovení místní úpravy provozu na silnici III/39521 v km cca 2,800 ÷ 3,000 sil. pasportu v rámci akce „Parkovací plochy Agris Medlov“

Městský úřad Židlochovice odbor dopravy, příslušný podle ustanovení § 10, 11, zákona č.500/2004 Sb., správní řád, ve znění pozdějších předpisů (dále jen SŘ), § 124 odst. 6 zákona č.361/2000 Sb., o provozu na pozemních komunikacích, ve znění pozdějších předpisů (dále jen zákon o provozu na pozemních komunikacích), a v souladu s ustanovením § 77 odst. 1 písm. c) a odst. 2 zákona o provozu na pozemních komunikacích a na základě žádosti, kterou dne 02. 07. 2015 podala společnost:

AGRIS spol. s r.o., Medlov 175, 664 66 Němčičky u Židlochovic, IČ 14800331

(dále jen žadatel),

oznamuje zahájení

řízení o návrhu opatření obecné povahy

podle § 171 a násl. v části šesté SŘ, ve věci stanovení místní úpravy provozu na silnici III/39521 v km cca 2,800 ÷ 3,000 sil. pasportu v rámci akce „Parkovací plochy Agris Medlov“ dle dokumentace dopravního značení zpracované společností SILNIČNÍ PROJEKT spol. s r.o., číslo zakázky 50/13, zpracované 11/2014.

Návrh opatření obecné povahy o stanovení místní úpravy provozu na silnici III/39521 v km cca 2,800 ÷ 3,000 sil. pasportu v rámci akce „Parkovací plochy Agris Medlov“ byl projednán s příslušným orgánem Policie České republiky - souhlas s DZ č. j. č.j. KRPB-11458-9/ČJ-2014-0600DI-POK ze dne 28. 11. 2014 a se zástupcem vlastníka komunikace organizací Správa a údržba silnic Jihomoravského kraje, p.o.k. – souhlas s DZ ze dne 02. 07. 2015.

Návrh opatření obecné povahy o stanovení místní úpravy provozu na silnici III/39521 v km cca 2,800 ÷ 3,000 sil. pasportu v rámci akce „Parkovací plochy Agris Medlov“ se přímo

dotýká zájmů vlastníka komunikace Správy a údržby silnic Jihomoravského kraje jako osoby pověřené výkonem vlastnických práv k silnici III/39521, dále vlastníků nemovitostí sousedících s dotčenými komunikacemi, na nichž mají být umístěny svislé dopravní značky a dále kteréhokoliv účastníka silničního provozu na dotčených komunikacích.

Uvedený návrh opatření obecné povahy o stanovení místní úpravy provozu na silnici III/39521 v km cca 2,800 ÷ 3,000 sil. pasportu v rámci akce „Parkovací plochy Agris Medlov“ bude realizován nejpozději do 3 měsíců po nabytí právní moci opatření obecné povahy o stanovení místní úpravy provozu na silnici III/39521 v km cca 2,800 ÷ 3,000 sil. pasportu v rámci akce „Parkovací plochy Agris Medlov“. Toto opatření obecné povahy současně zruší a nahradí veškeré dosud platné přechodné i trvalé stanovení místní úpravy provozu na dotčených komunikacích.

Vzhledem ke skutečnosti, že součástí návrhu je dokumentace většího rozsahu, nebude v souladu s ustanovením § 172 odst. 2 správního řádu návrh zveřejněn na úřední desce v úplném znění a lze se s ním seznámit na odboru dopravy Městského úřadu Židlochovice, Nádražní 750, 667 01 Židlochovice ve lhůtě do 30 dnů ode dne jeho zveřejnění a to ve dnech pondělí a středa v době od 8.00 do 17.00 hodin.

Současně bude úplné znění návrhu opatření obecné povahy o stanovení místní úpravy provozu na silnici III/39521 v km cca 2,800 ÷ 3,000 sil. pasportu v rámci akce „Parkovací plochy Agris Medlov“ včetně odůvodnění zveřejněno dálkovým přístupem na úřední desce Městského úřadu Židlochovice a Úřadu městyse Medlov.

V souladu s díkčí § 172 odst. 4 SŘ může k návrhu opatření obecné povahy o stanovení místní úpravy provozu na silnici III/39521 v km cca 2,800 ÷ 3,000 sil. pasportu v rámci akce „Parkovací plochy Agris Medlov“ kdokoliv, jehož práva, povinnosti nebo zájmy mohou být tímto opatřením obecné povahy přímo dotčeny, uplatnit u Městského úřadu Židlochovice písemné připomínky a v souladu s § 172 odst. 5 SŘ mohou k návrh stanovení místní úpravy provozu na silnici III/39521 v km cca 2,800 ÷ 3,000 sil. pasportu v rámci akce „Parkovací plochy Agris Medlov“ vlastníci nemovitostí, jejichž práva, povinnosti nebo zájmy související s výkonem vlastnického práva mohou být tímto opatřením obecné povahy přímo dotčeny, podat proti návrhu k Městskému úřadu Židlochovice písemné odůvodněné námítky.

Městský úřad Židlochovice, odbor dopravy podle § 172 odst. 1, SŘ

v y z ý v á

dotčené osoby, aby k návrhu opatření obecné povahy o stanovení místní úpravy provozu na silnici III/39521 v km cca 2,800 ÷ 3,000 sil. pasportu v rámci akce „Parkovací plochy Agris Medlov“ podávaly písemné připomínky nebo písemné odůvodněné námítky doručením Městskému úřadu Židlochovice ve lhůtě do 30 dnů ode dne jeho zveřejnění. Lhůta k podání písemných připomínek je správním orgánem stanovena v souladu s ustanovením § 174 odst. 1 SŘ za podmínek definovaných v § 39 SŘ a lhůta k podání písemných odůvodněných námitek je stanovena v ustanovení § 172 odst. 5 SŘ.



Ing. Dagmar Kratochvílová
pověřena vedením odboru dopravy

Přílohy : Situace dopravního značení

Poznámka:

MěÚ Židlochovice a OÚ Medlov

se žádají o vyvěšení této veřejné vyhlášky na místě k tomu určenému a k následnému vrácení na odbor dopravy MěÚ Židlochovice s vyznačením termínu vyvěšení a sejmutí vyhlášky. **Toto oznámení musí být vyvěšeno po dobu celých 15 dnů.** Vyvěšení musí být provedeno i elektronicky.

MĚSTYS MEDLOV

664 66 Medlov 52

IČ: 004 88 046

8.7. 2015

MgA. Jiří Marek

Vyvěšeno dne:.....
razítko a podpis oprávněné osoby

Sejmuto dne:.....
razítko a podpis oprávněné osoby

Doručí se:

Účastníci:

- AGRIS spol. s r.o., Medlov 175, 664 66 Němčičky u Židlochovic, IČ 14800331
- Správa a údržba silnic JMK p.o.k., Žerotínovo nám. 3/5, 601 82 Brno, IČ 70932581

Další dotčené osoby:

- V souladu s dle § 172 odst. 1 správního řádu doručuje Městský úřad Židlochovice toto oznámení návrhu opatření obecné povahy dotčeným osobám veřejnou vyhláškou. Doručení veřejnou vyhláškou bude provedeno v souladu s ustanovením § 25 správního řádu vyvěšením písemnosti na úřední desce Městského úřadu Židlochovice a Úřadu městyse Medlov a současně bude zveřejněna způsobem umožňujícím dálkový přístup. Patnáctým dnem po vyvěšení bude písemnost považována za doručenou. Den doručení je dnem zveřejnění návrhu stanovení místní úpravy provozu na silnici III/39521 v km cca 2,800 ÷ 3,000 sil. pasportu v rámci akce „Parkovací plochy Agris Medlov“

Dotčený orgán:


- Policie ČR, KŘ JMK, DI BM a BO, Kounicova 24, 611 32 Brno
- Městys Medlov, Medlov 52, 664 66 Němčičky u Židlochovic, IČ: 004 88 046
- MěÚ Židlochovice, odbor dopravy

Příloha: OD/11880/15/KR
8.7.2015

Městský úřad Zidlochovice
odbor dopravy

Policejní Česká republika	
Krajské ředitelství policie Jihočeského kraje	
Specializovaná pracoviště dopravní inženýrství BM a BO	
Odsouhlaseno dne:	28.11.2014
Pod č. / KPPB:	11458-9 / 2014
Pod č. / RČJ:	-003001
Podpis:	<i>[Signature]</i>

0.2

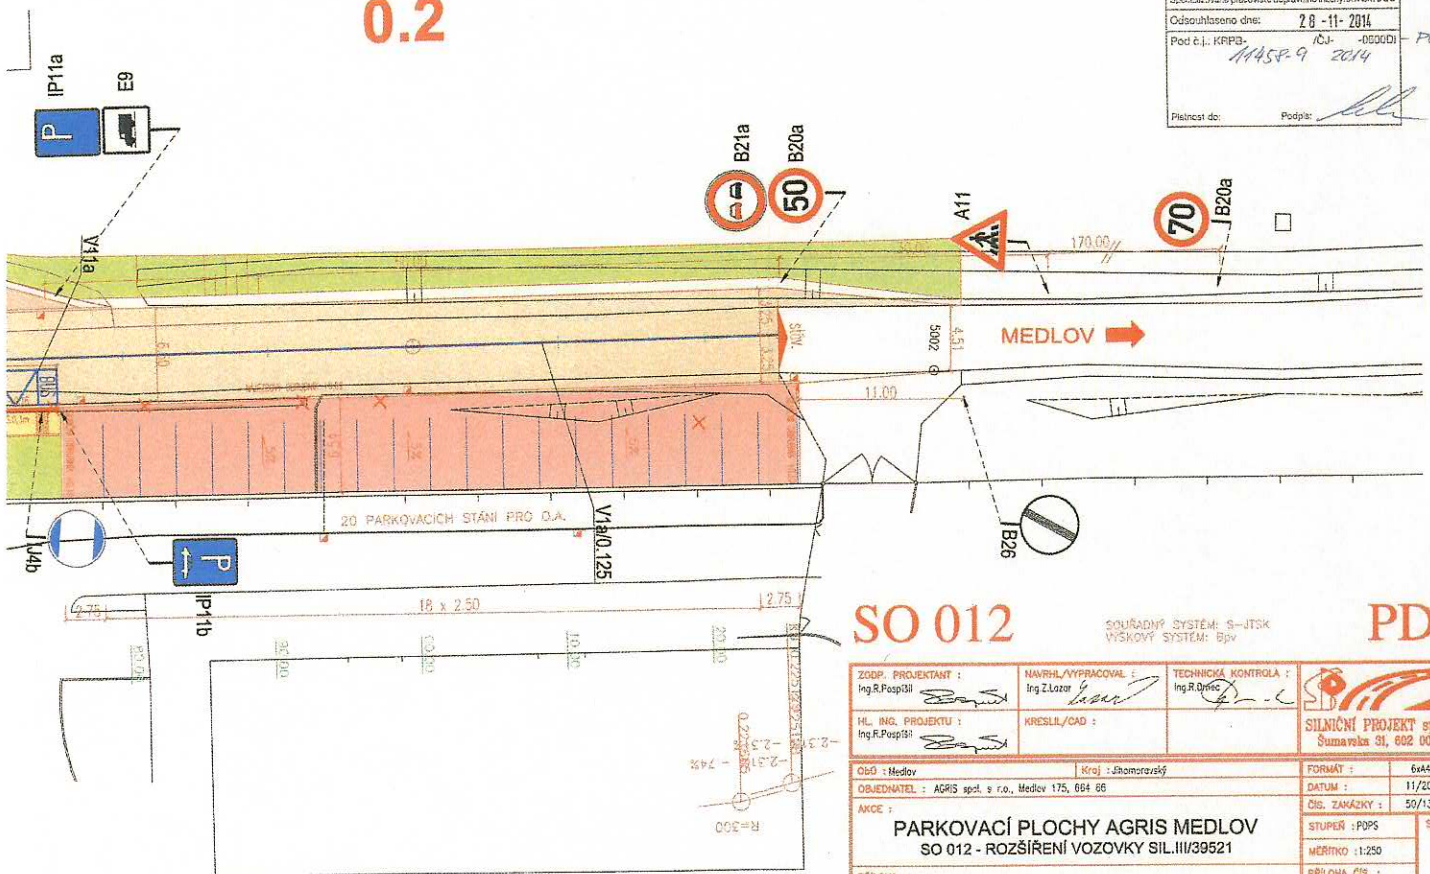


SO 012

SOUŘADNÝ SYSTÉM: S-JTSK
VÝŠKOVÝ SYSTÉM: BpV

PDPS

ZODP. PROJEKTANT : Ing. R. Pospíšil	NAVRHL. VYPRACOVAL : Ing. Z. Lozár	TECHNICKÁ KONTROLA : Ing. R. Dvořák	
HL. ING. PROJEKTU : Ing. R. Pospíšil	KRESLIL/CAD : Ing. R. Dvořák		
Obč. : Medlov			FORMÁT : A4
OBEDNATEL : AGRIS spol. s r.o., Medlov 175, 664 66			DATUM : 11/2014
AKCE : PARKOVACÍ PLOCHY AGRIS MEDLOV SO 012 - ROZŠÍŘENÍ VOZOVKY SIL. III/39521			ČÍS. ZAKÁZKY : 50/13
PŘÍLOHA : SITUACE DOPRAVNÍHO ZNAČENÍ			STUPEŇ : PDPS
			MĚŘÍTKO : 1:250
			PŘÍLOHA ČÍS. : 6
			SOUPRAVA :

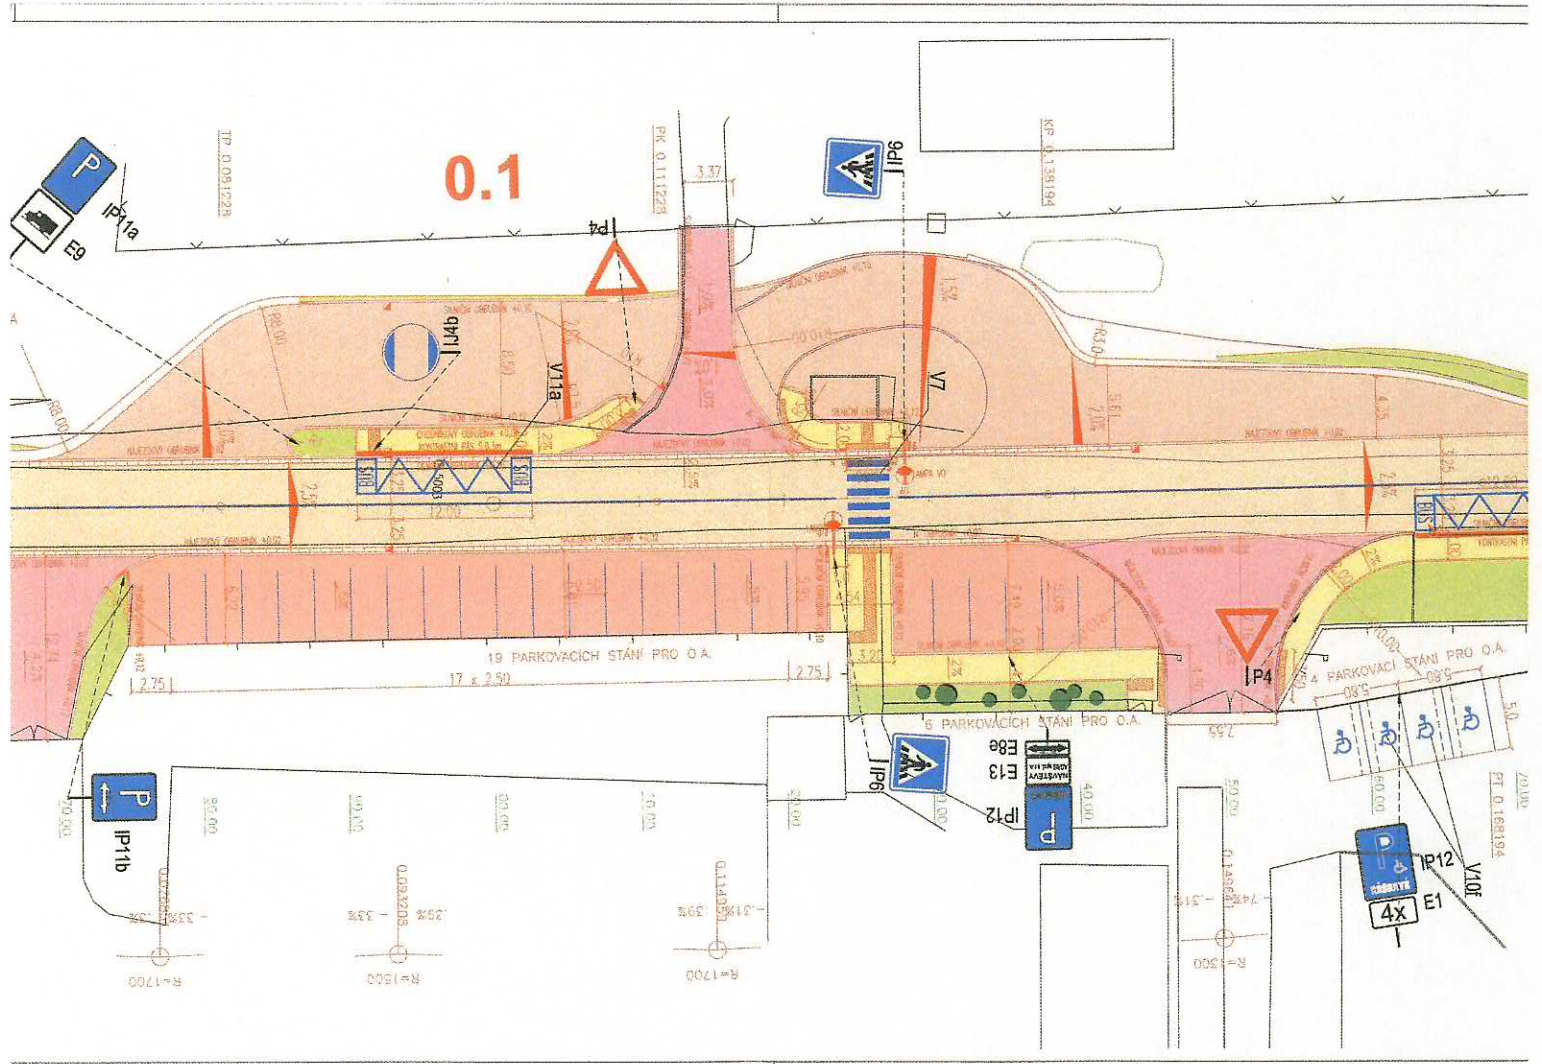









SITUACE DOPRAVNÍHO ZNAČENÍ

PARKOVACÍ PLOCHY AGRIS MEDLOV
SO 012 ROZŠÍŘENÍ VOZOVKY SIL. III/39521
M 1:250

0.0

 LEGENDA POVRCHŮ

-  VOZOVKA – ASFALTOVÝ BETON
-  VJEZDY – ASFALTOVÝ BETON
-  PARKOVIŠTĚ – ASFALTOVÝ BETON
-  Odstavná plocha – ASFALTOVÝ BETON
-  NEZPEVNĚNÁ KRAJNICE
-  CHODNÍK – ZÁMKOVÁ DLAŽBA
-  CHODNÍK – RELIEFNÍ ZÁMKOVÁ DLAŽBA ČERVE
-  NÁSYPEK – TERÉNNÍ ÚPRAVY

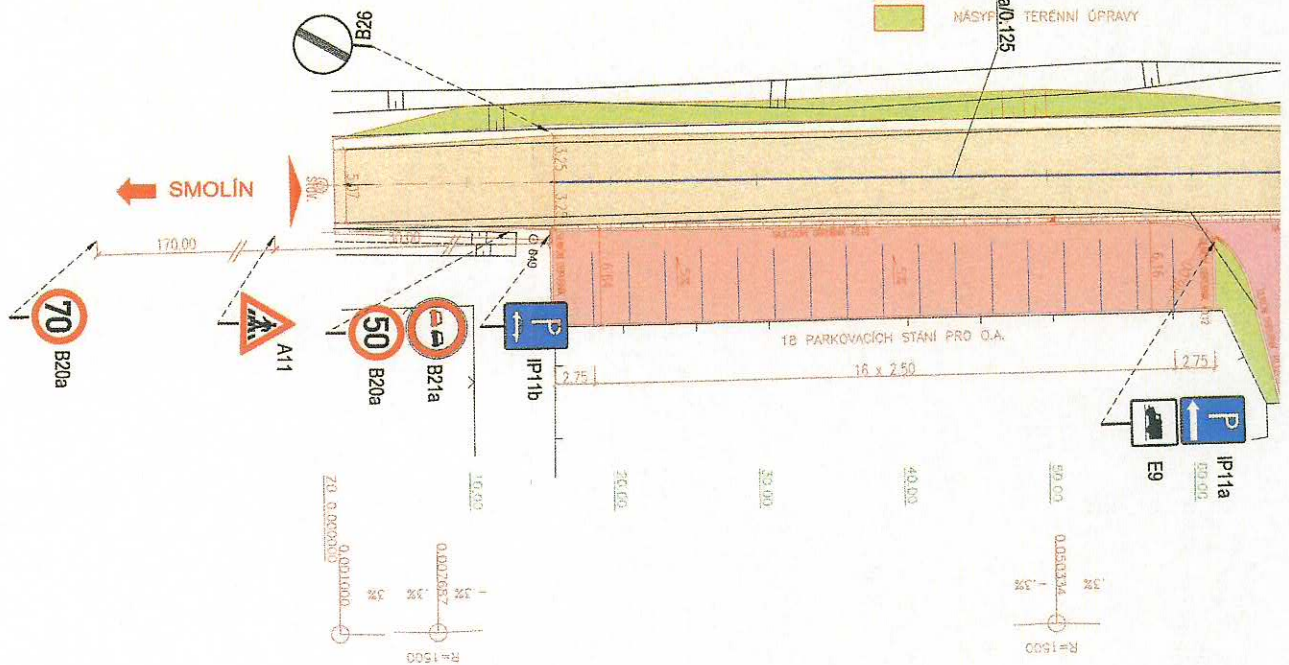

Příloha: OD/11880/15/KR
8.7.2015

Městský úřad Zlaté Moravce
odbor dopravy