

Městys Medlov, Medlov č.52 664 66 Němčičky

Tel: 546 421 959, IČ:00488046

Zveřejnění záměru práva stavby

Městys Medlov zveřejňuje podle § 39 odst. 1 zákona 128/2000 Sb. o obcích v platném znění, záměr práva stavby – umístění zpevněného sjezdu na komunikaci na pozemku par.č. 231, umístění zpevněného chodníku na pozemku par.č. 251/1, přípojky plynu, přípojky vody a přesahu střešních rovin, vše na pozemku 251/1 v k.ú Medlov. Pozemek ve vlastnictví městyse Medlov, který je zapsán na listu vlastnictví č. 1 u Katastrálního úřadu pro Brno - venkov

Toto oznámení bude vyvěšeno po dobu 15-ti dnů
na úřední desce městyse Medlov.

Informace, připomínky, návrhy a nabídky je možné podávat v
kanceláři městyse Medlov v úředních hodinách.


Vyvěšeno, dne: 19.7.2017

Sňato dne: 4.8.2017

Městys Medlov
664 66 , Medlov 52
IČ: 004 88 046
DIČ: CZ00488046 

V Medlově, dne: 19.7.2017

Roman Zabil
starosta

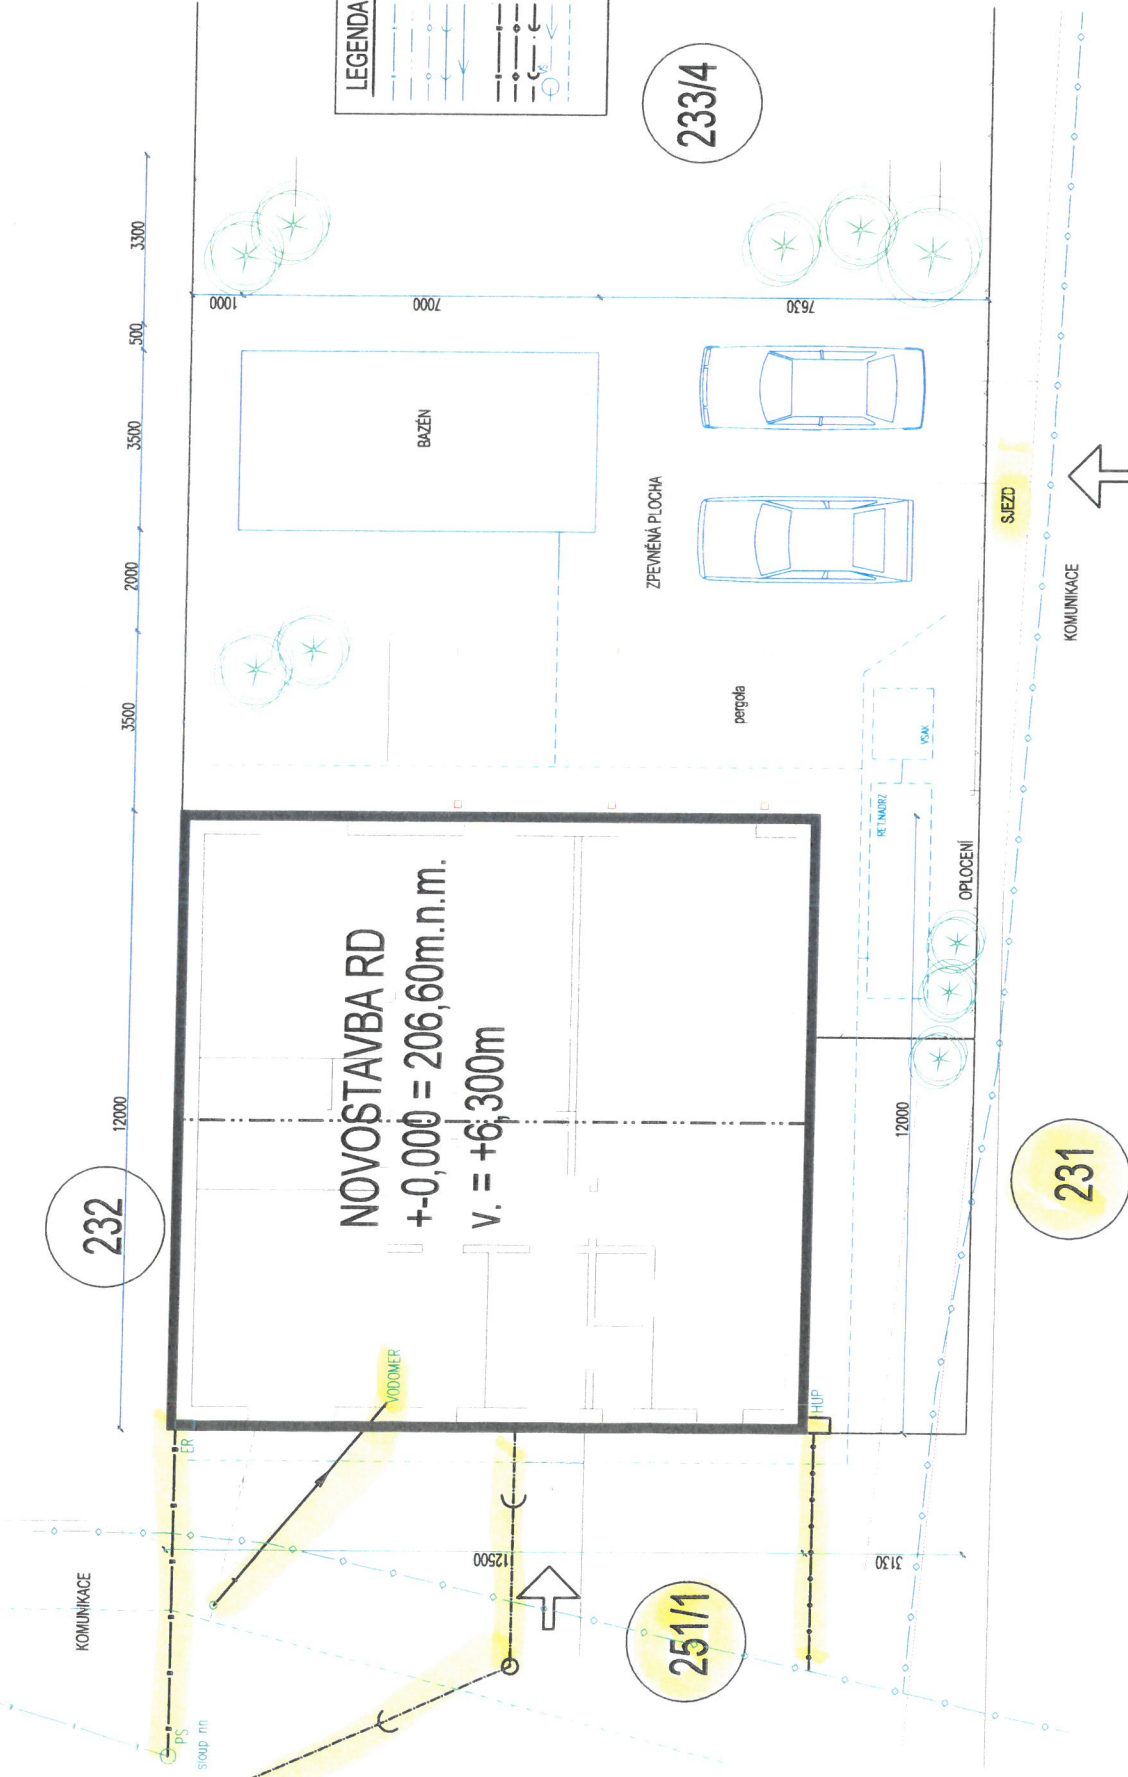

LEGENDA:

	VEREJNE KABEL VEDENI NN
	KABELY VO
	VENKOVNI PLYNOVOD
	VEREJNA SPLASKOVA KANALIZACE
	VEREJNY VODOVOD
	NOVA PRIPOJKA NN
	NOVA PRIPOJKA PLYNU
	NOVA PRIPOJKA KANALIZACE
	PRIPOJKA VODY UPRAVA
	DEST. KANALIZACE-VSAK

233/4

231

251/1

ODP. PROJEKTANT ING. ARCH. SIMONA KODYTKOVA	VYPRACOVAL ING. ARCH. SIMONA KODYTKOVA	ING. ARCH. SIMONA KODYTKOVA Projektové práce ve stavebnictví U Hlávků 688, 691/25 Vranovce ICO: 62148680 tel. 804 848 238
INVESTOR: Petra Maczková a Jaroslav Sedláček, Figurovovo nábřeží 123, 664 01 Blilovice nad Svítavou	AKCE RD - NOVOSTAVBA	DATUM 01/2017
MÍSTO STAVBY: p.č. 233/4, k.ú. Medlov	SITUACE STAVBY	STUPEŇ DUR. DSP
		MERITKO 1 : 100
		C2